


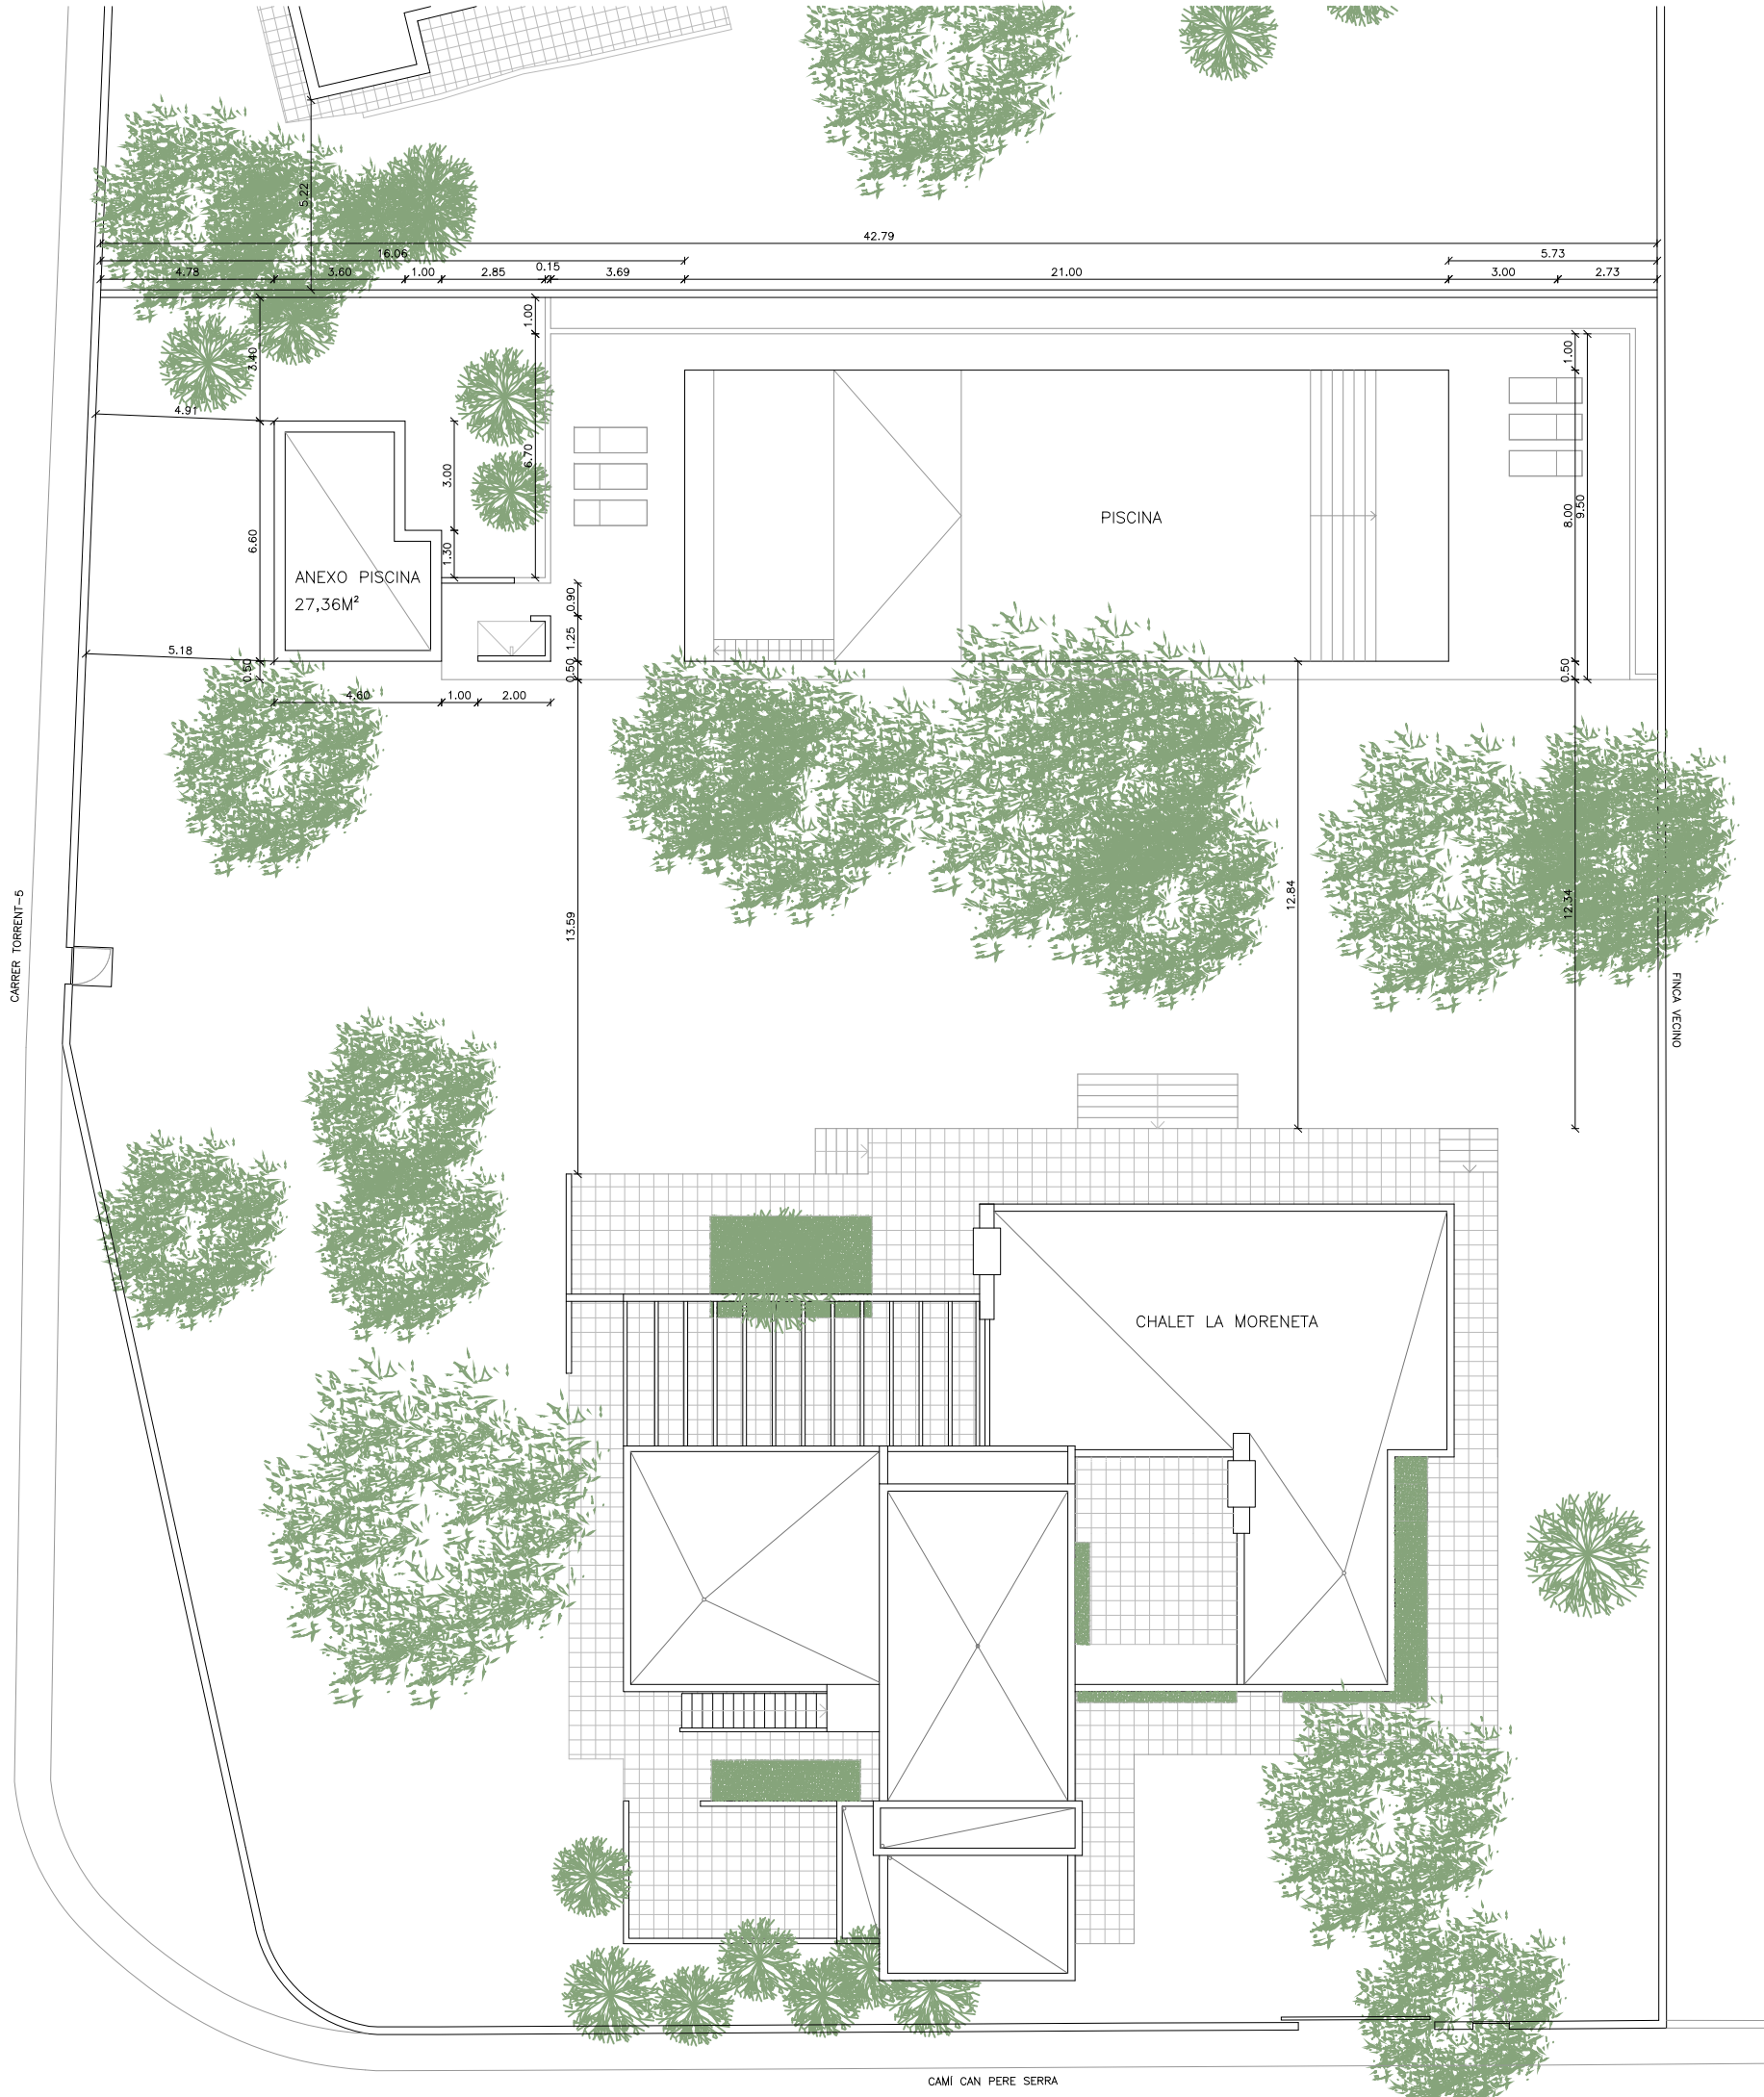

Proyecto
**REFORMA INTERIOR
FINCA LA MORENETA**

Propiedad
Huber Andreotti y Charlotte Fugerolle

Arquitecto
RIBAS & RIBAS
ARQUITECTOS

Tel.: +34 932 043 300
jrg-ri@ribas-arquitectos.com
Dr. Francesc Darder 18, bajos
(08034) Barcelona

Fase
PROYECTO OBRA

Emplazamiento
Finca 34676 - Can Pere Serra
Sant Josep - Ibiza, Islas Baleares

Fecha
09/02/2016

Nº Revisión
00

Escala
1/200

Plano
**PLANTA CUBIERTA
EMPLAZAMIENTO PISCINA
Y ANEXO PISCINA**

Plano Nº